


PLATTE GROND
 VOLKS TUINDERS VERENIGING
 DE NOORT BONNEN
 TASMANWEG 124
 3151 PN HOEK VAN HOLLAND

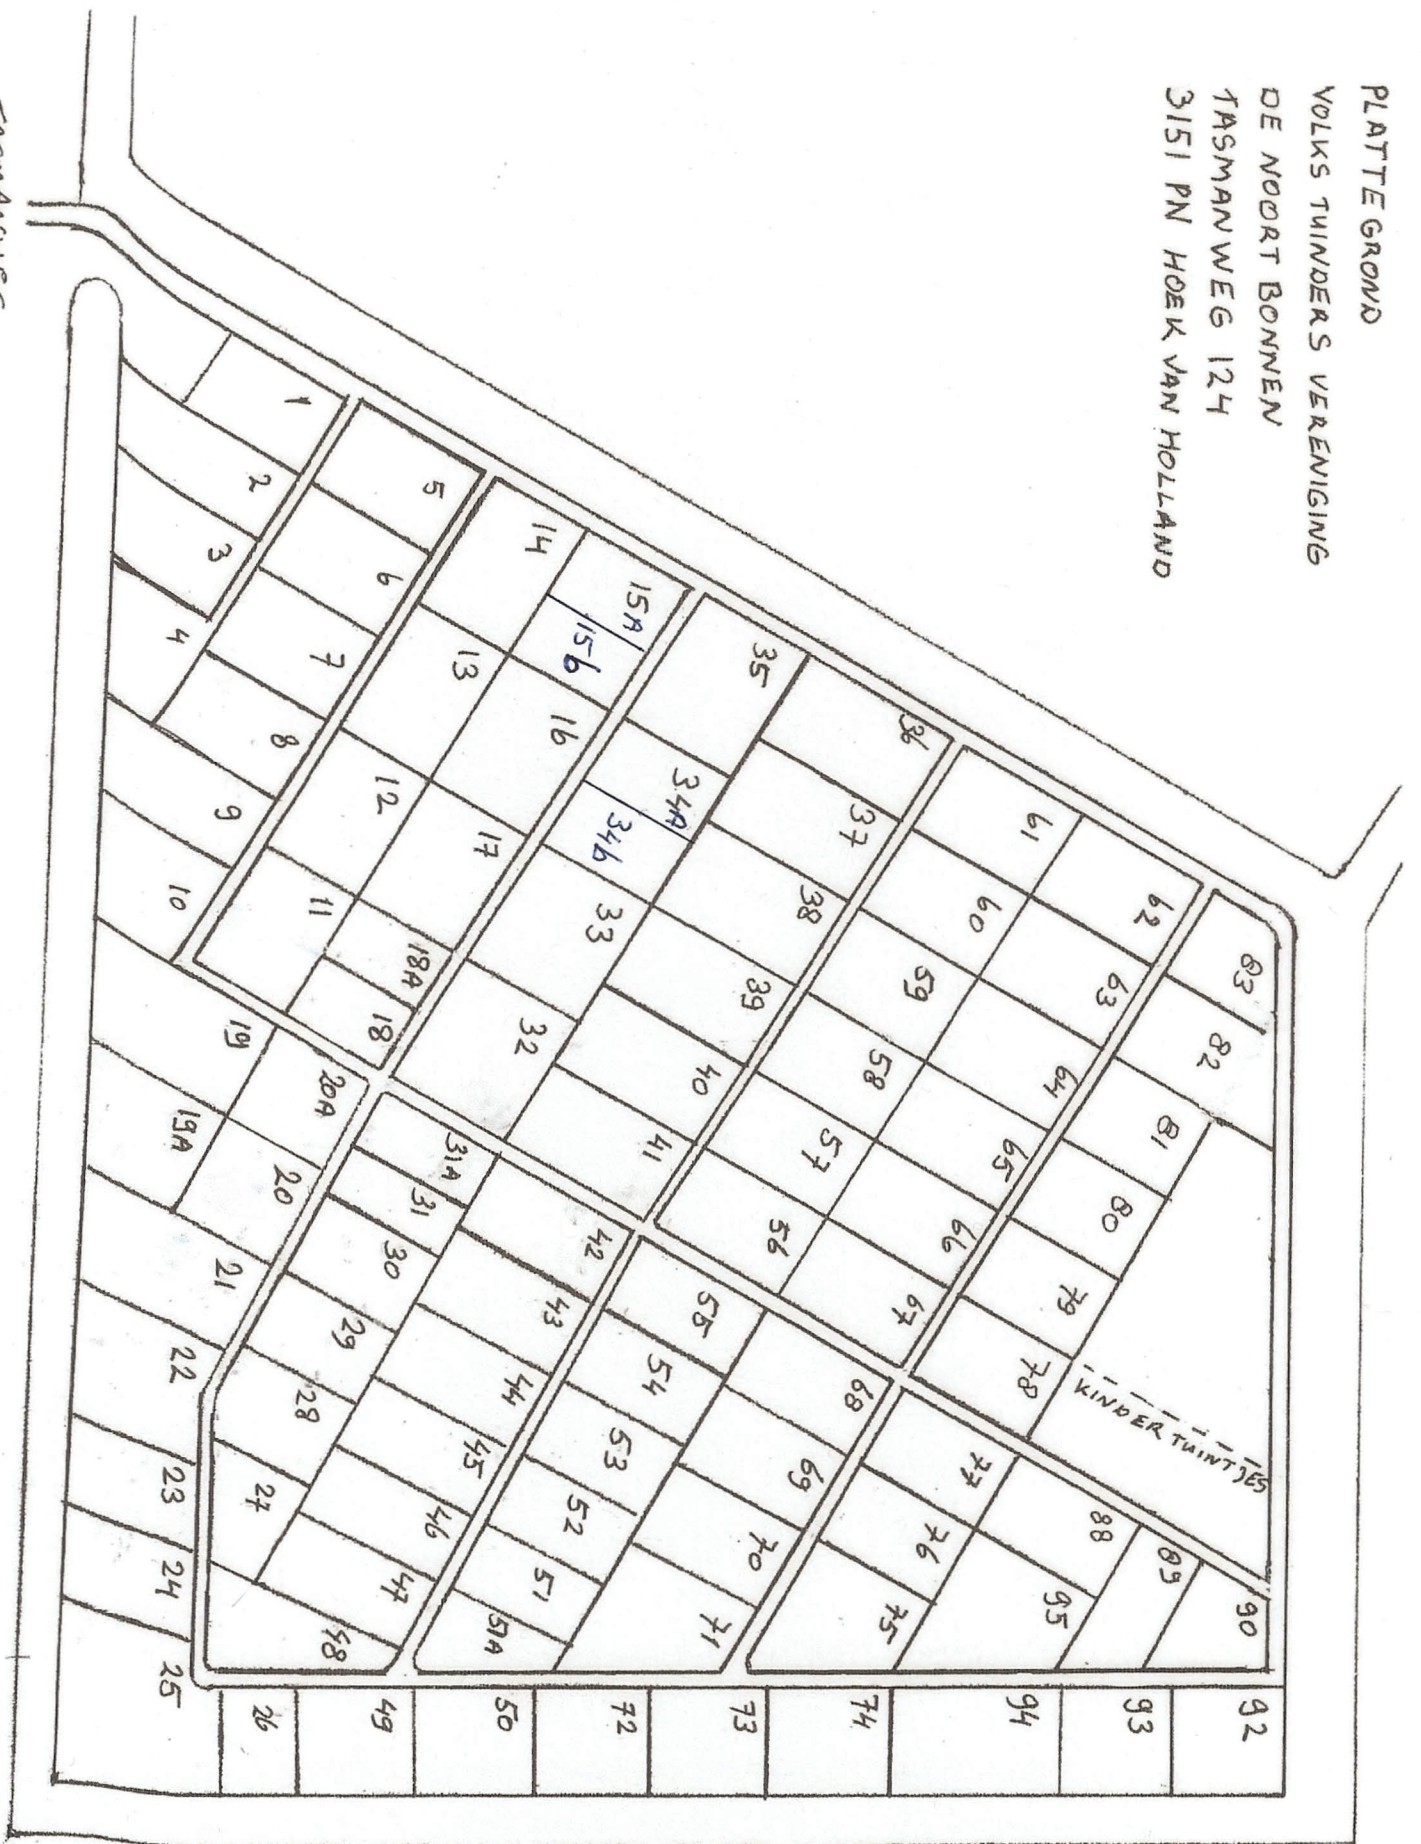

TASMANWEG

F. SCHNALL 1:1000
 REV. 2014